



Diese Entwurfsplanung versteht sich als überblicksmäßige Bebauungsstudie. Grundrissoptimierungen und Prüfung auf Kompatibilität mit den geltenden (Bau-)Gesetzen vorbehalten.

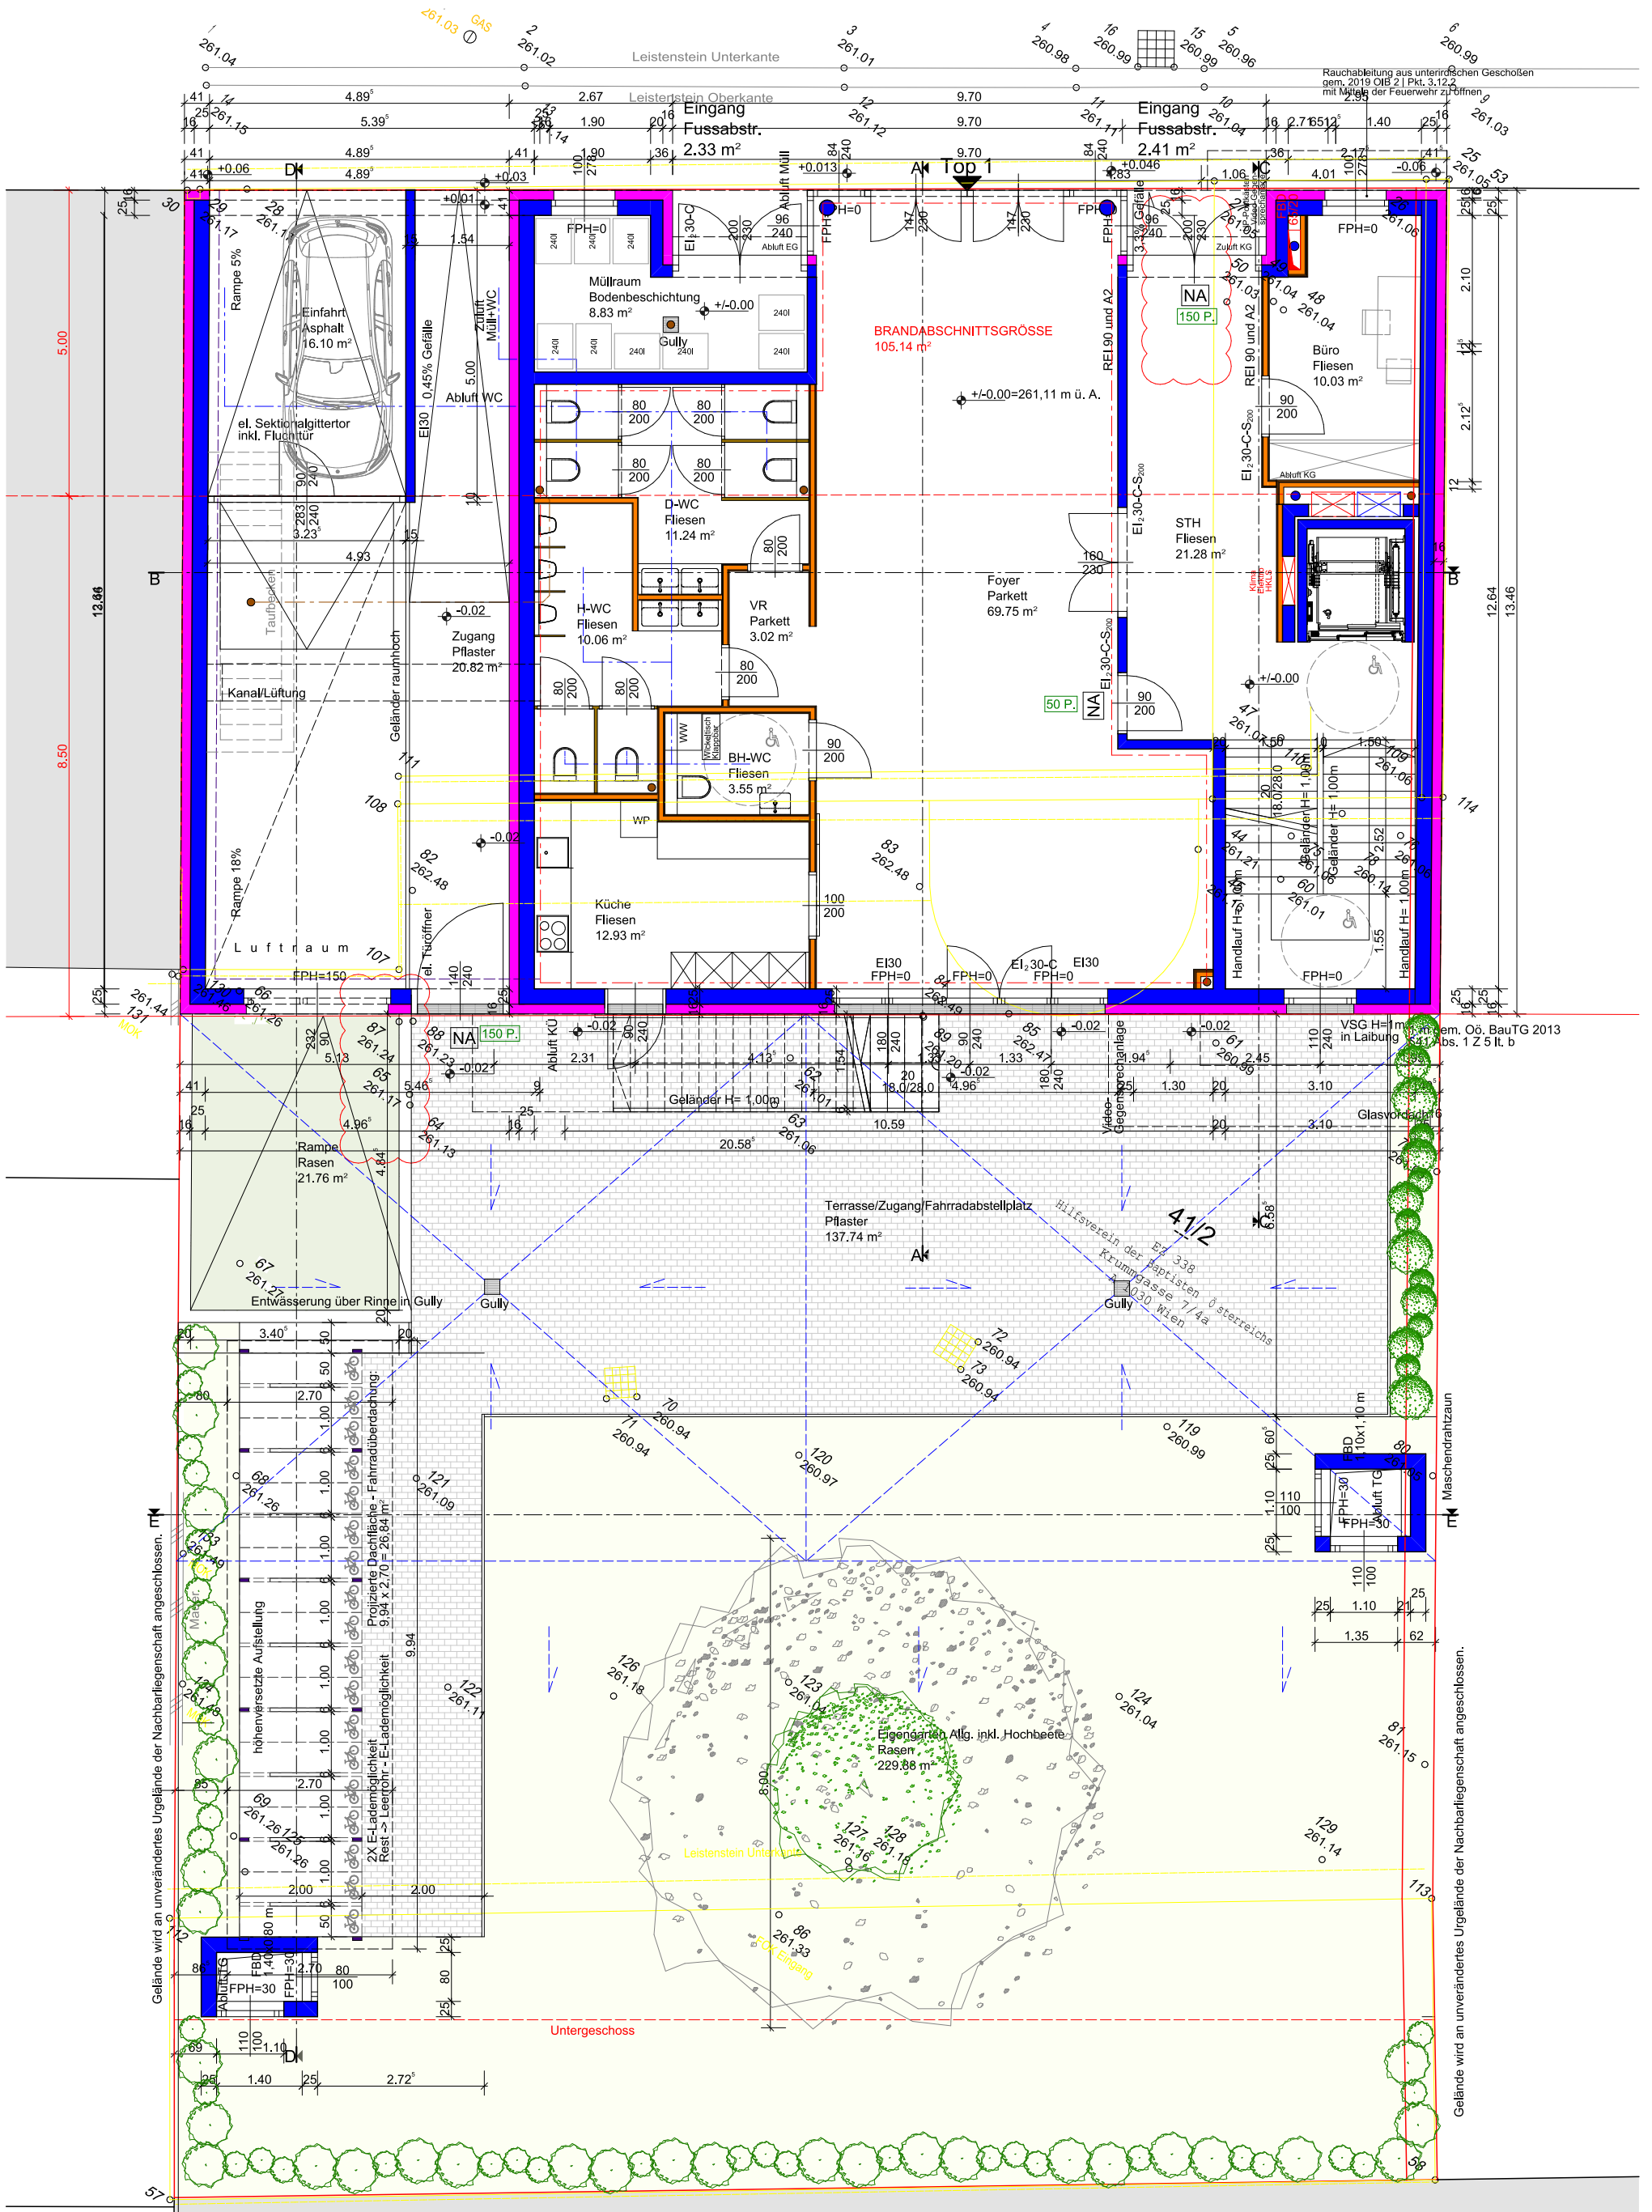


COPYRIGHT © BAUSACHE BM GMBH - ALLE RECHTE VORBEHALTEN


Diese Entwurfsplanung versteht sich als überblicksmäßige Bebauungsstudie. Grundrissoptimierungen und Prüfung auf Kompatibilität mit den geltenden (Bau-)Gesetzen vorbehalten.

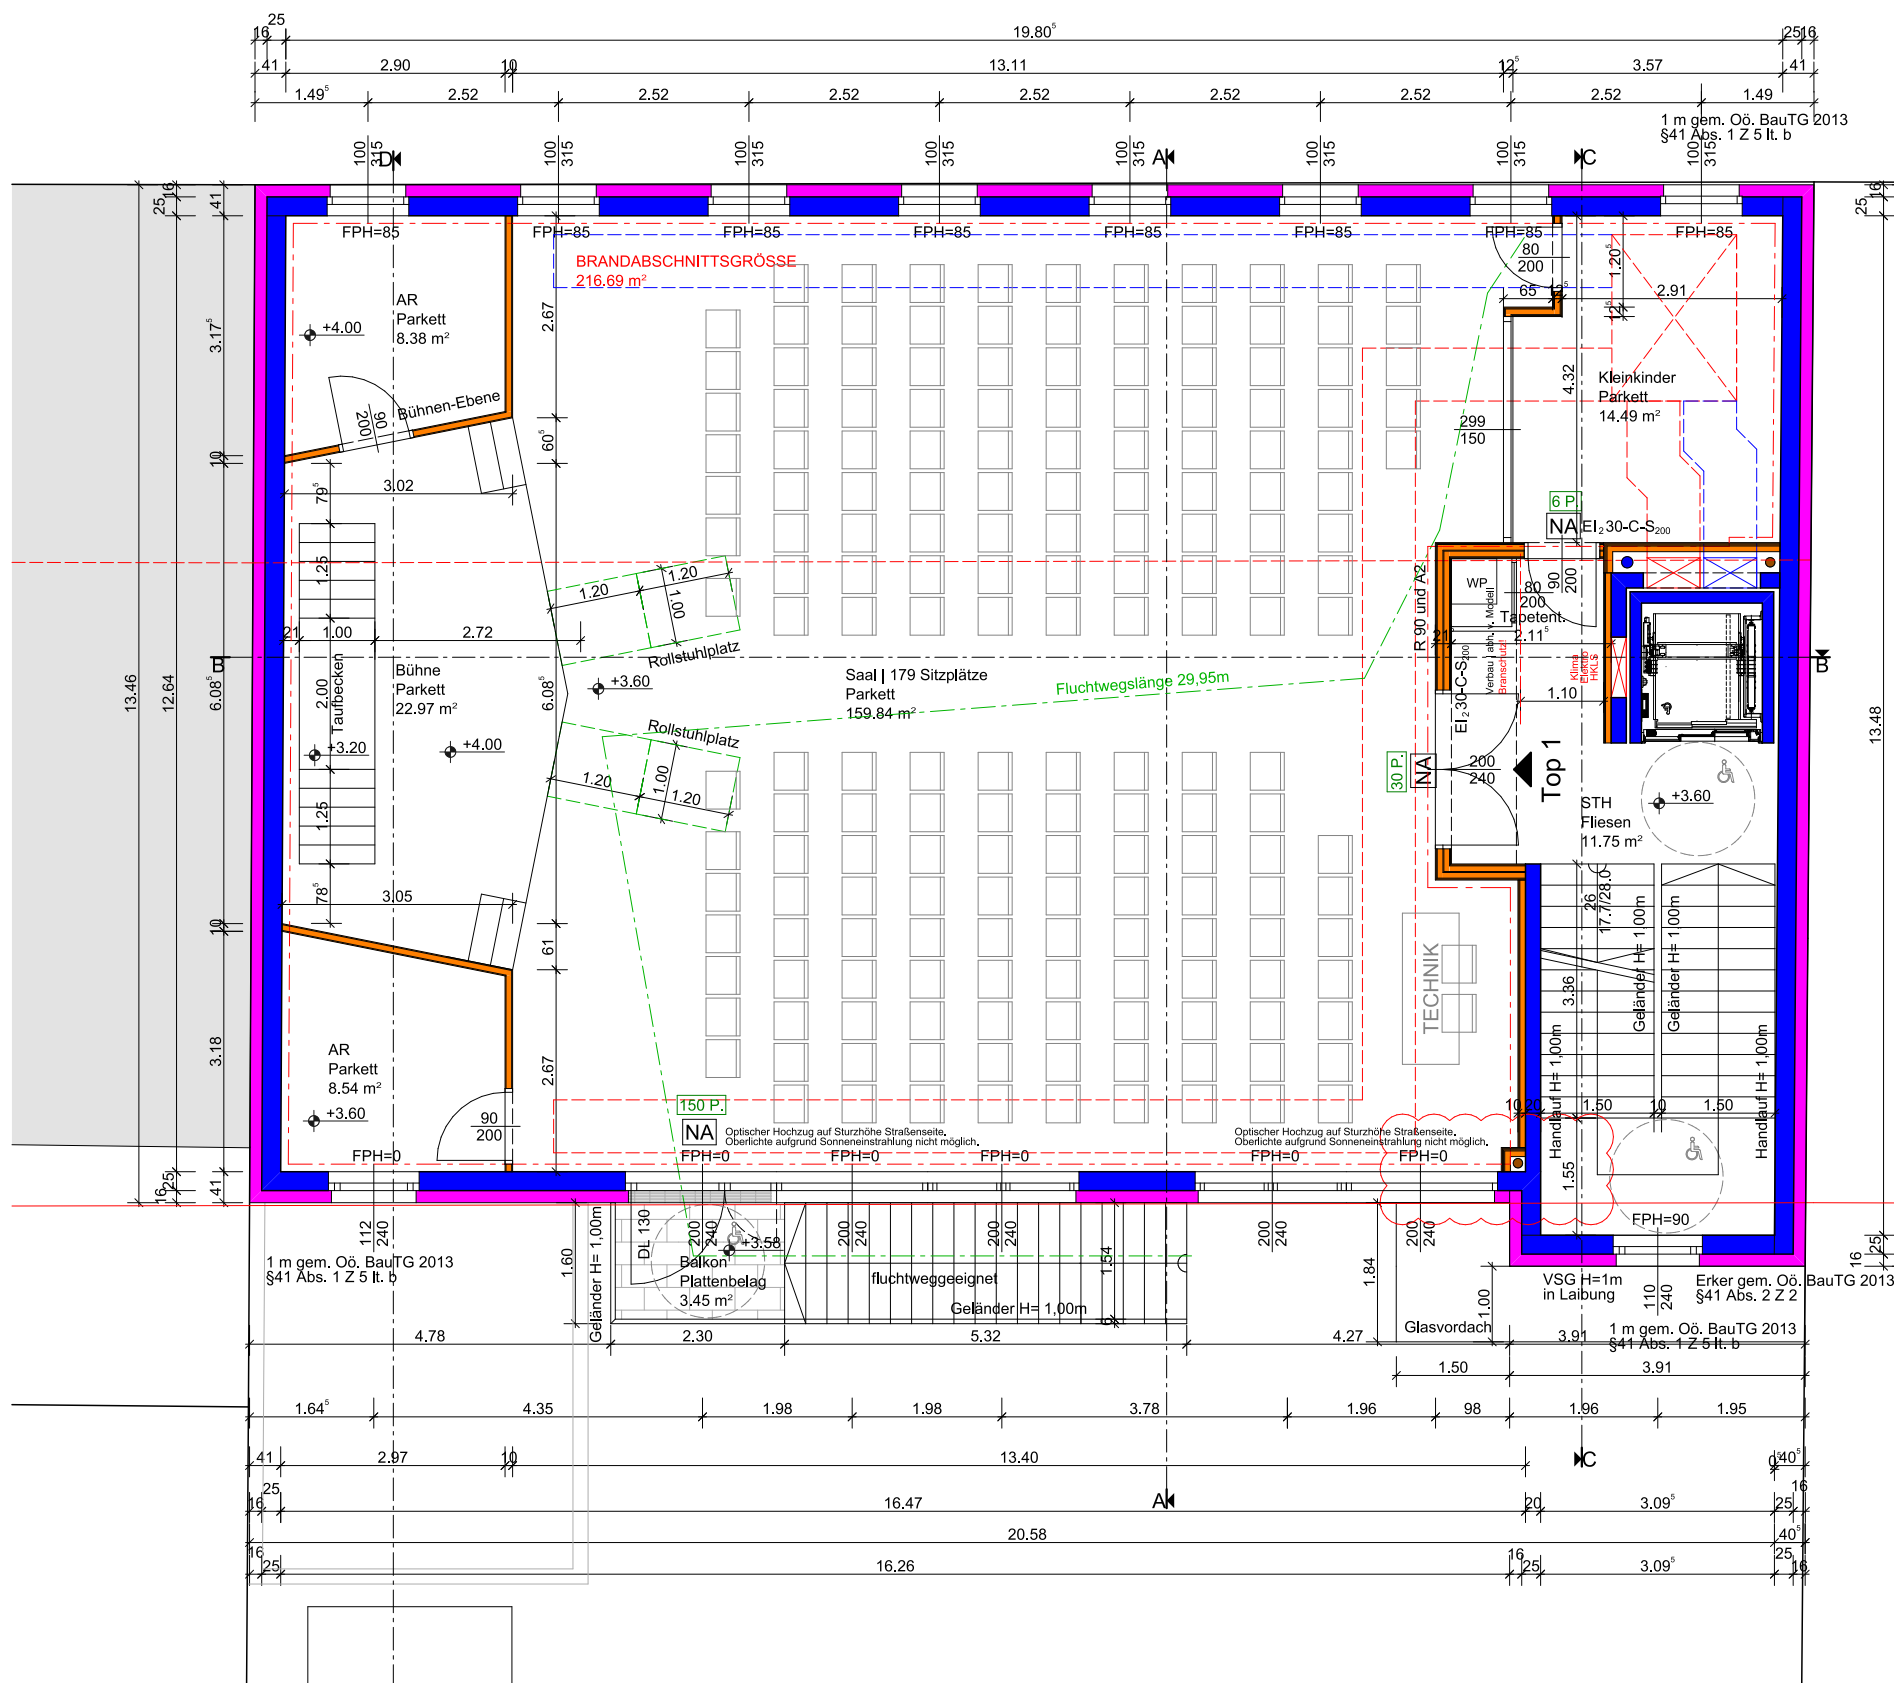

Diese Entwurfsplanung versteht sich als überblicksmäßige Bebauungsstudie. Grundrissoptimierungen und Prüfung auf Kompatibilität mit den geltenden (Bau-)Gesetzen vorbehalten.

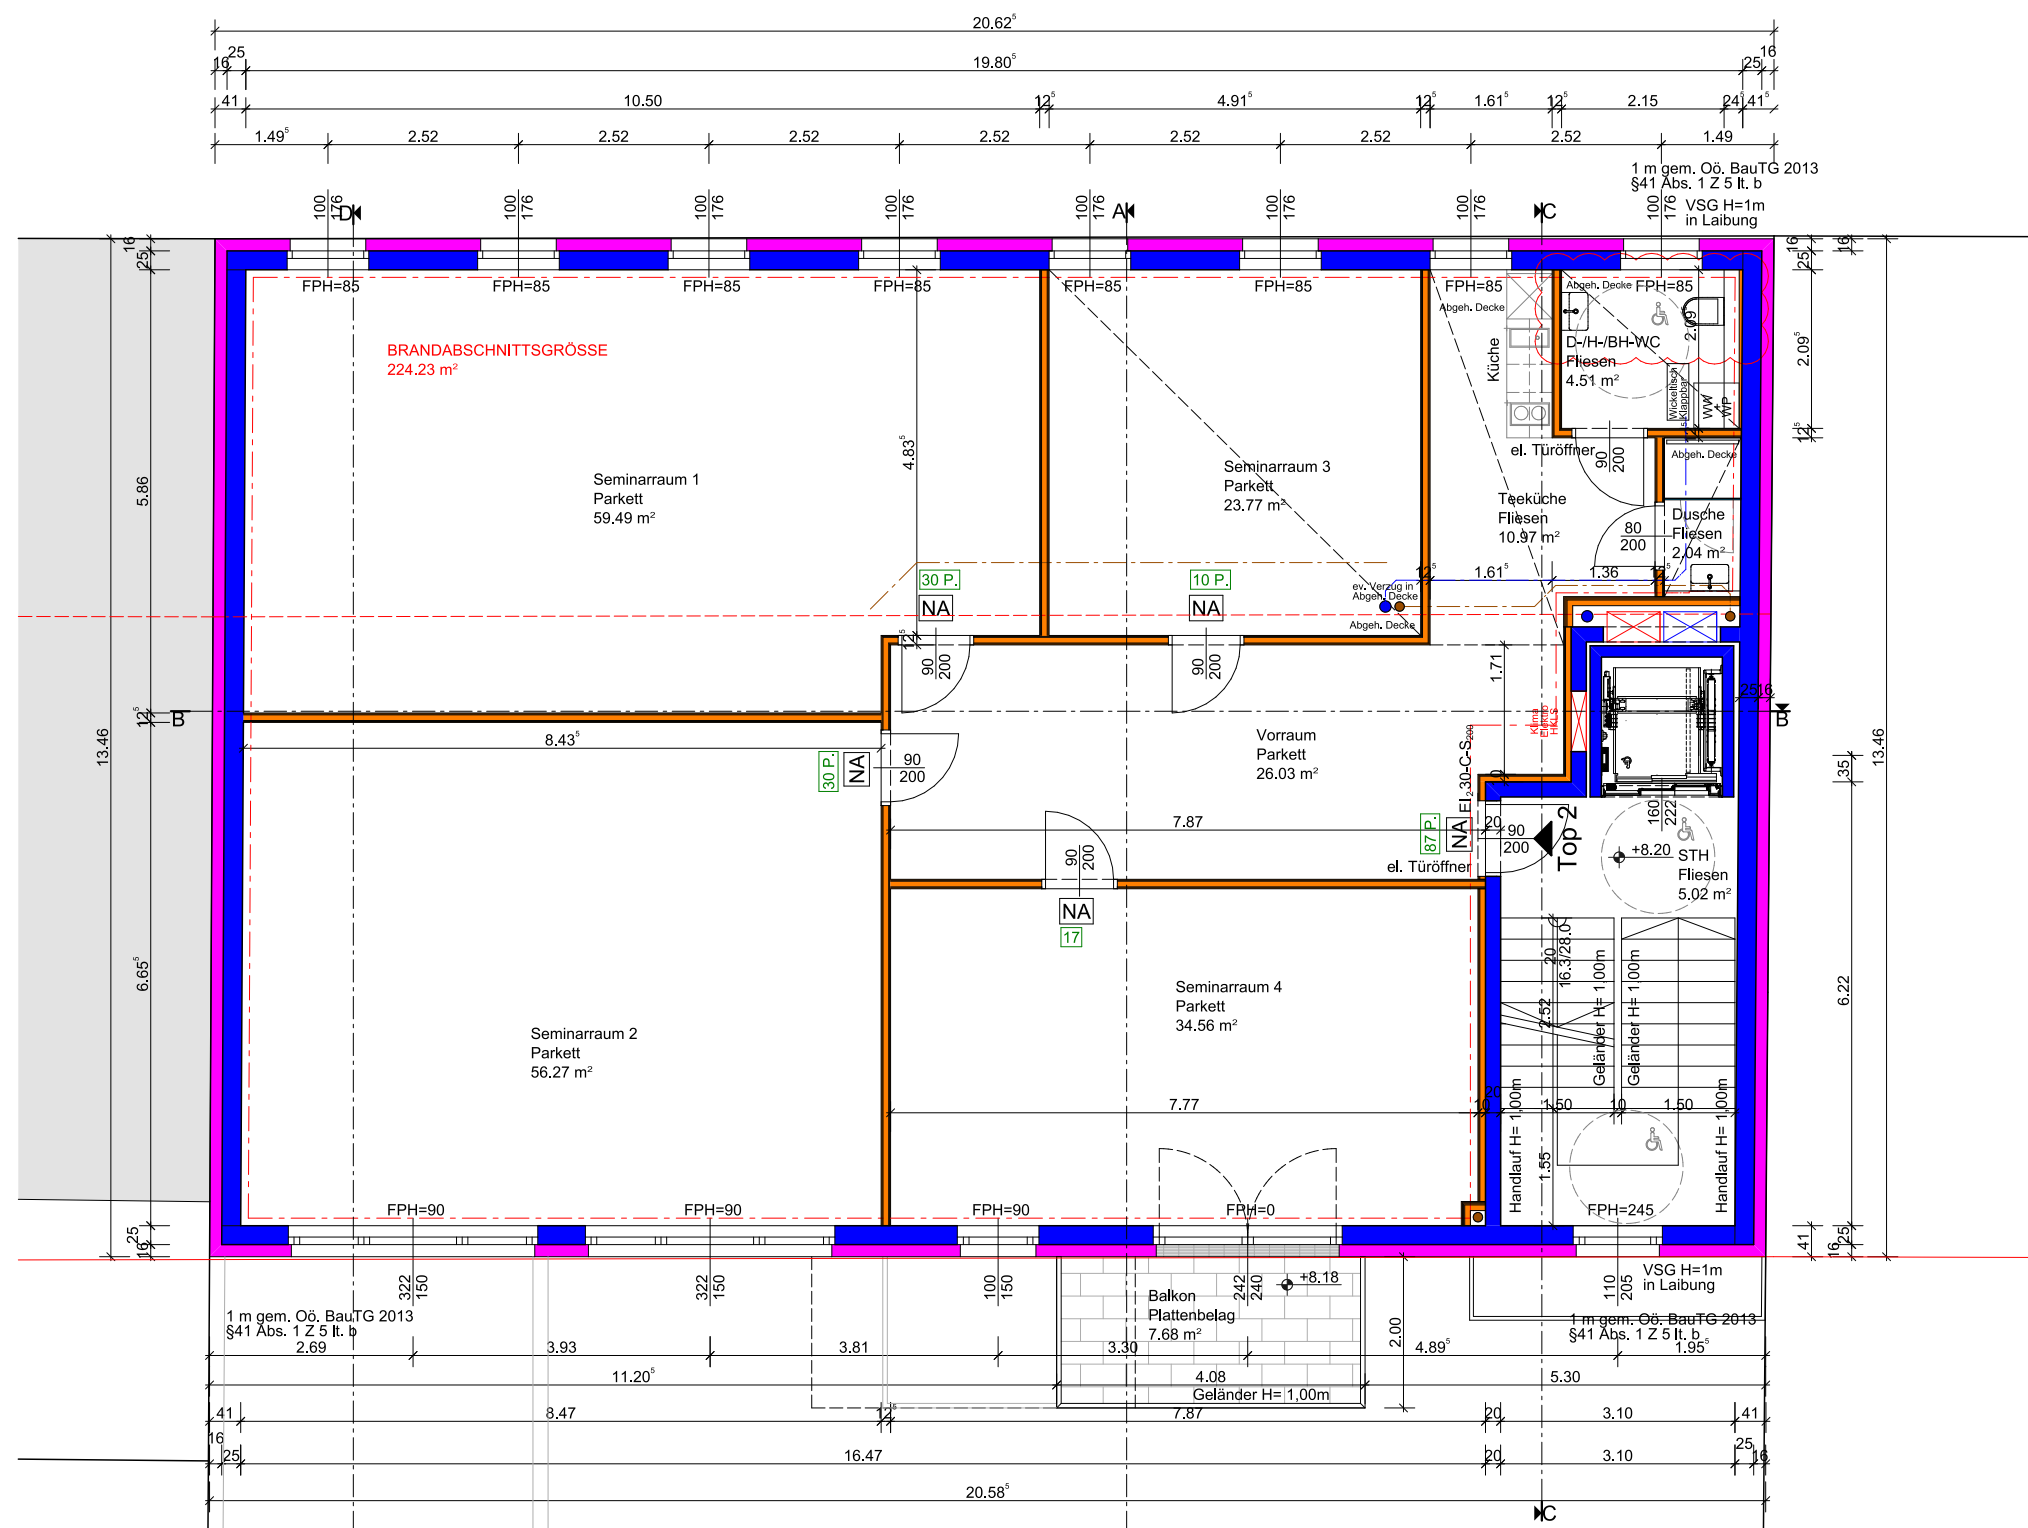


Diese Entwurfsplanung versteht sich als überblicksmäßige Bebauungsstudie. Grundrissoptimierungen und Prüfung auf Kompatibilität mit den geltenden (Bau-)Gesetzen vorbehalten.

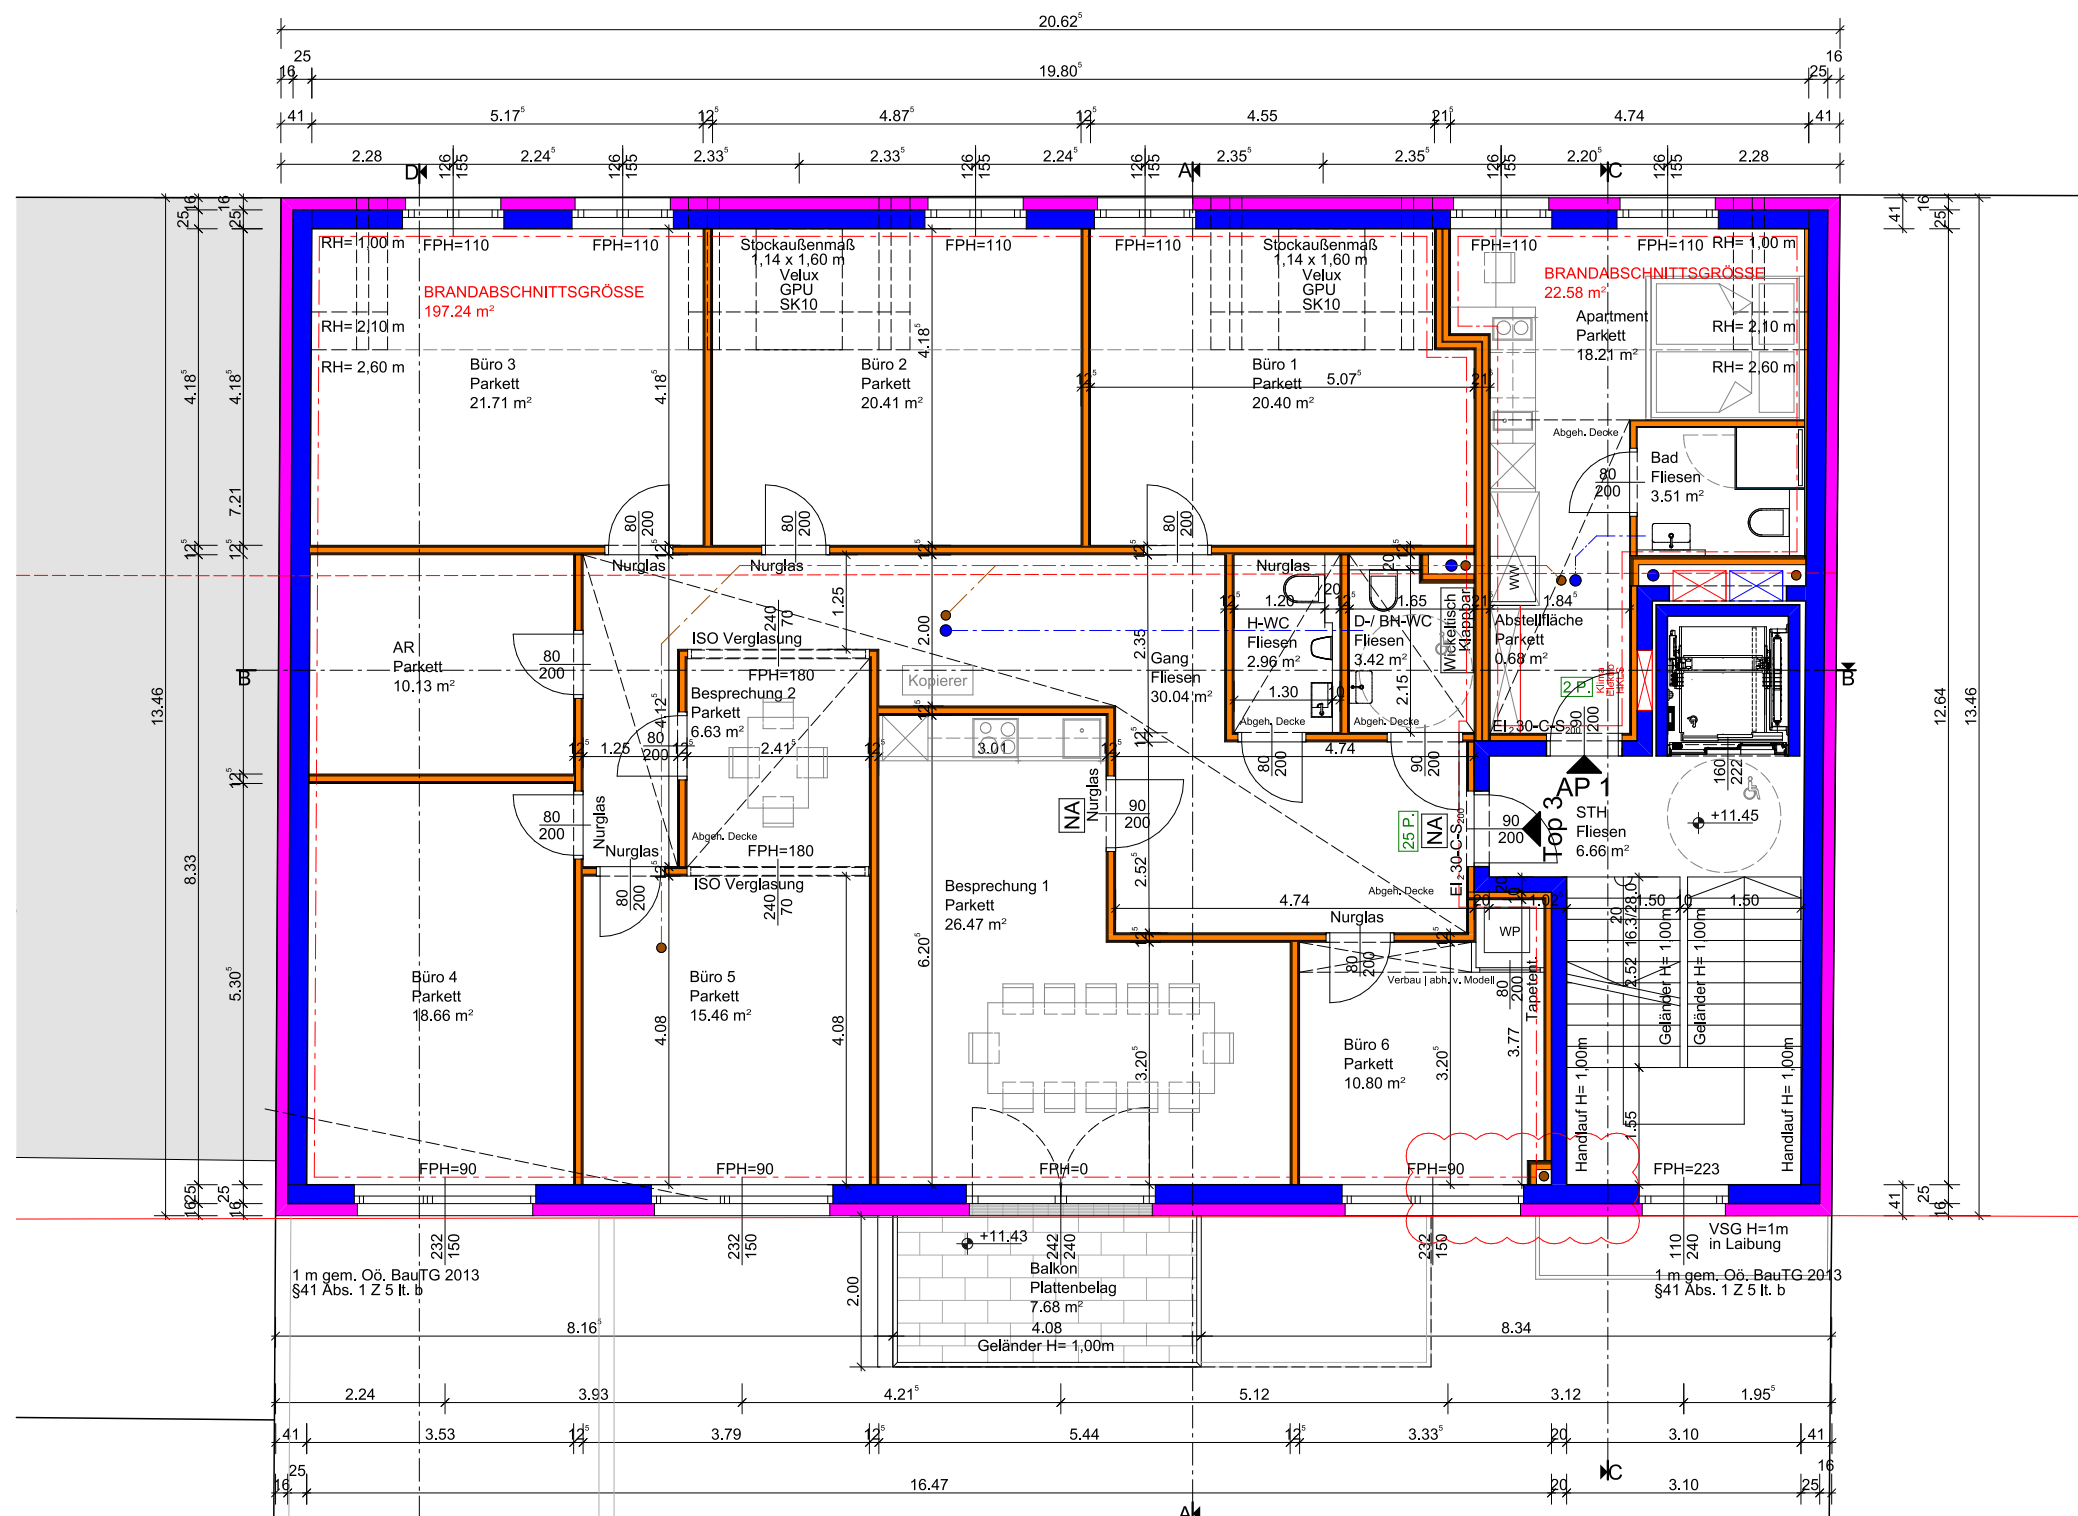

COPYRIGHT © BAUSACHE BM GMBH - ALLE RECHTE VORBEHALTEN


Diese Entwurfsplanung versteht sich als überblicksmäßige Bebauungsstudie. Grundrissoptimierungen und Prüfung auf Kompatibilität mit den geltenden (Bau-)Gesetzen vorbehalten.

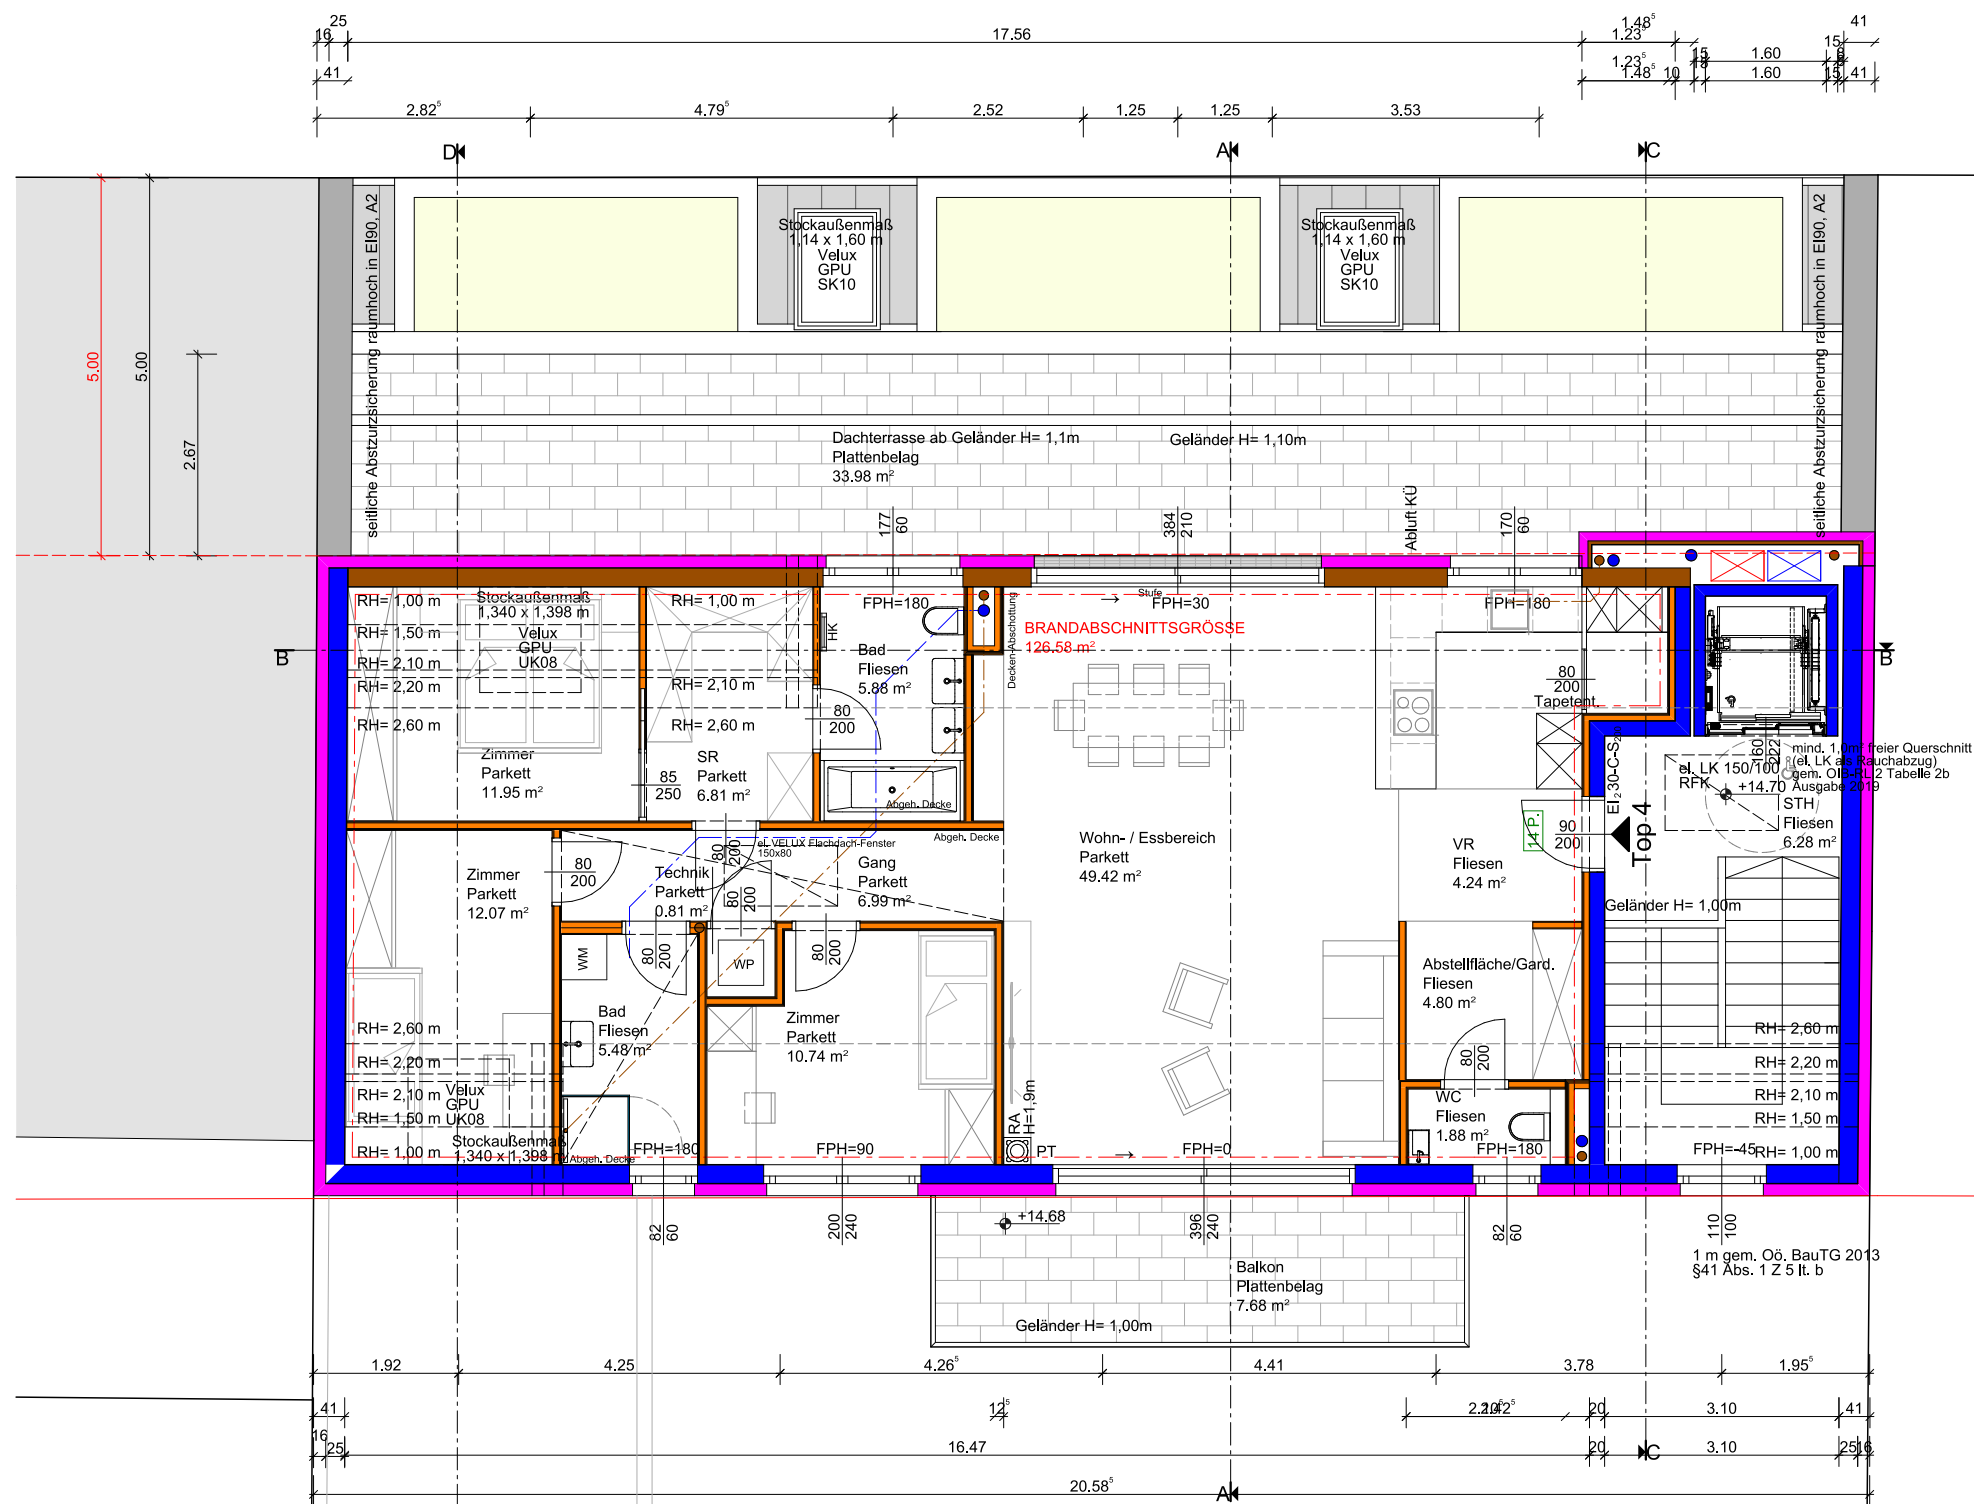

COPYRIGHT © BAUSACHE BM GMBH - ALLE RECHTE VORBEHALTEN



Diese Entwurfsplanung versteht sich als überblicksmäßige Bebauungsstudie. Grundrissoptimierungen und Prüfung auf Kompatibilität mit den geltenden (Bau-)Gesetzen vorbehalten.

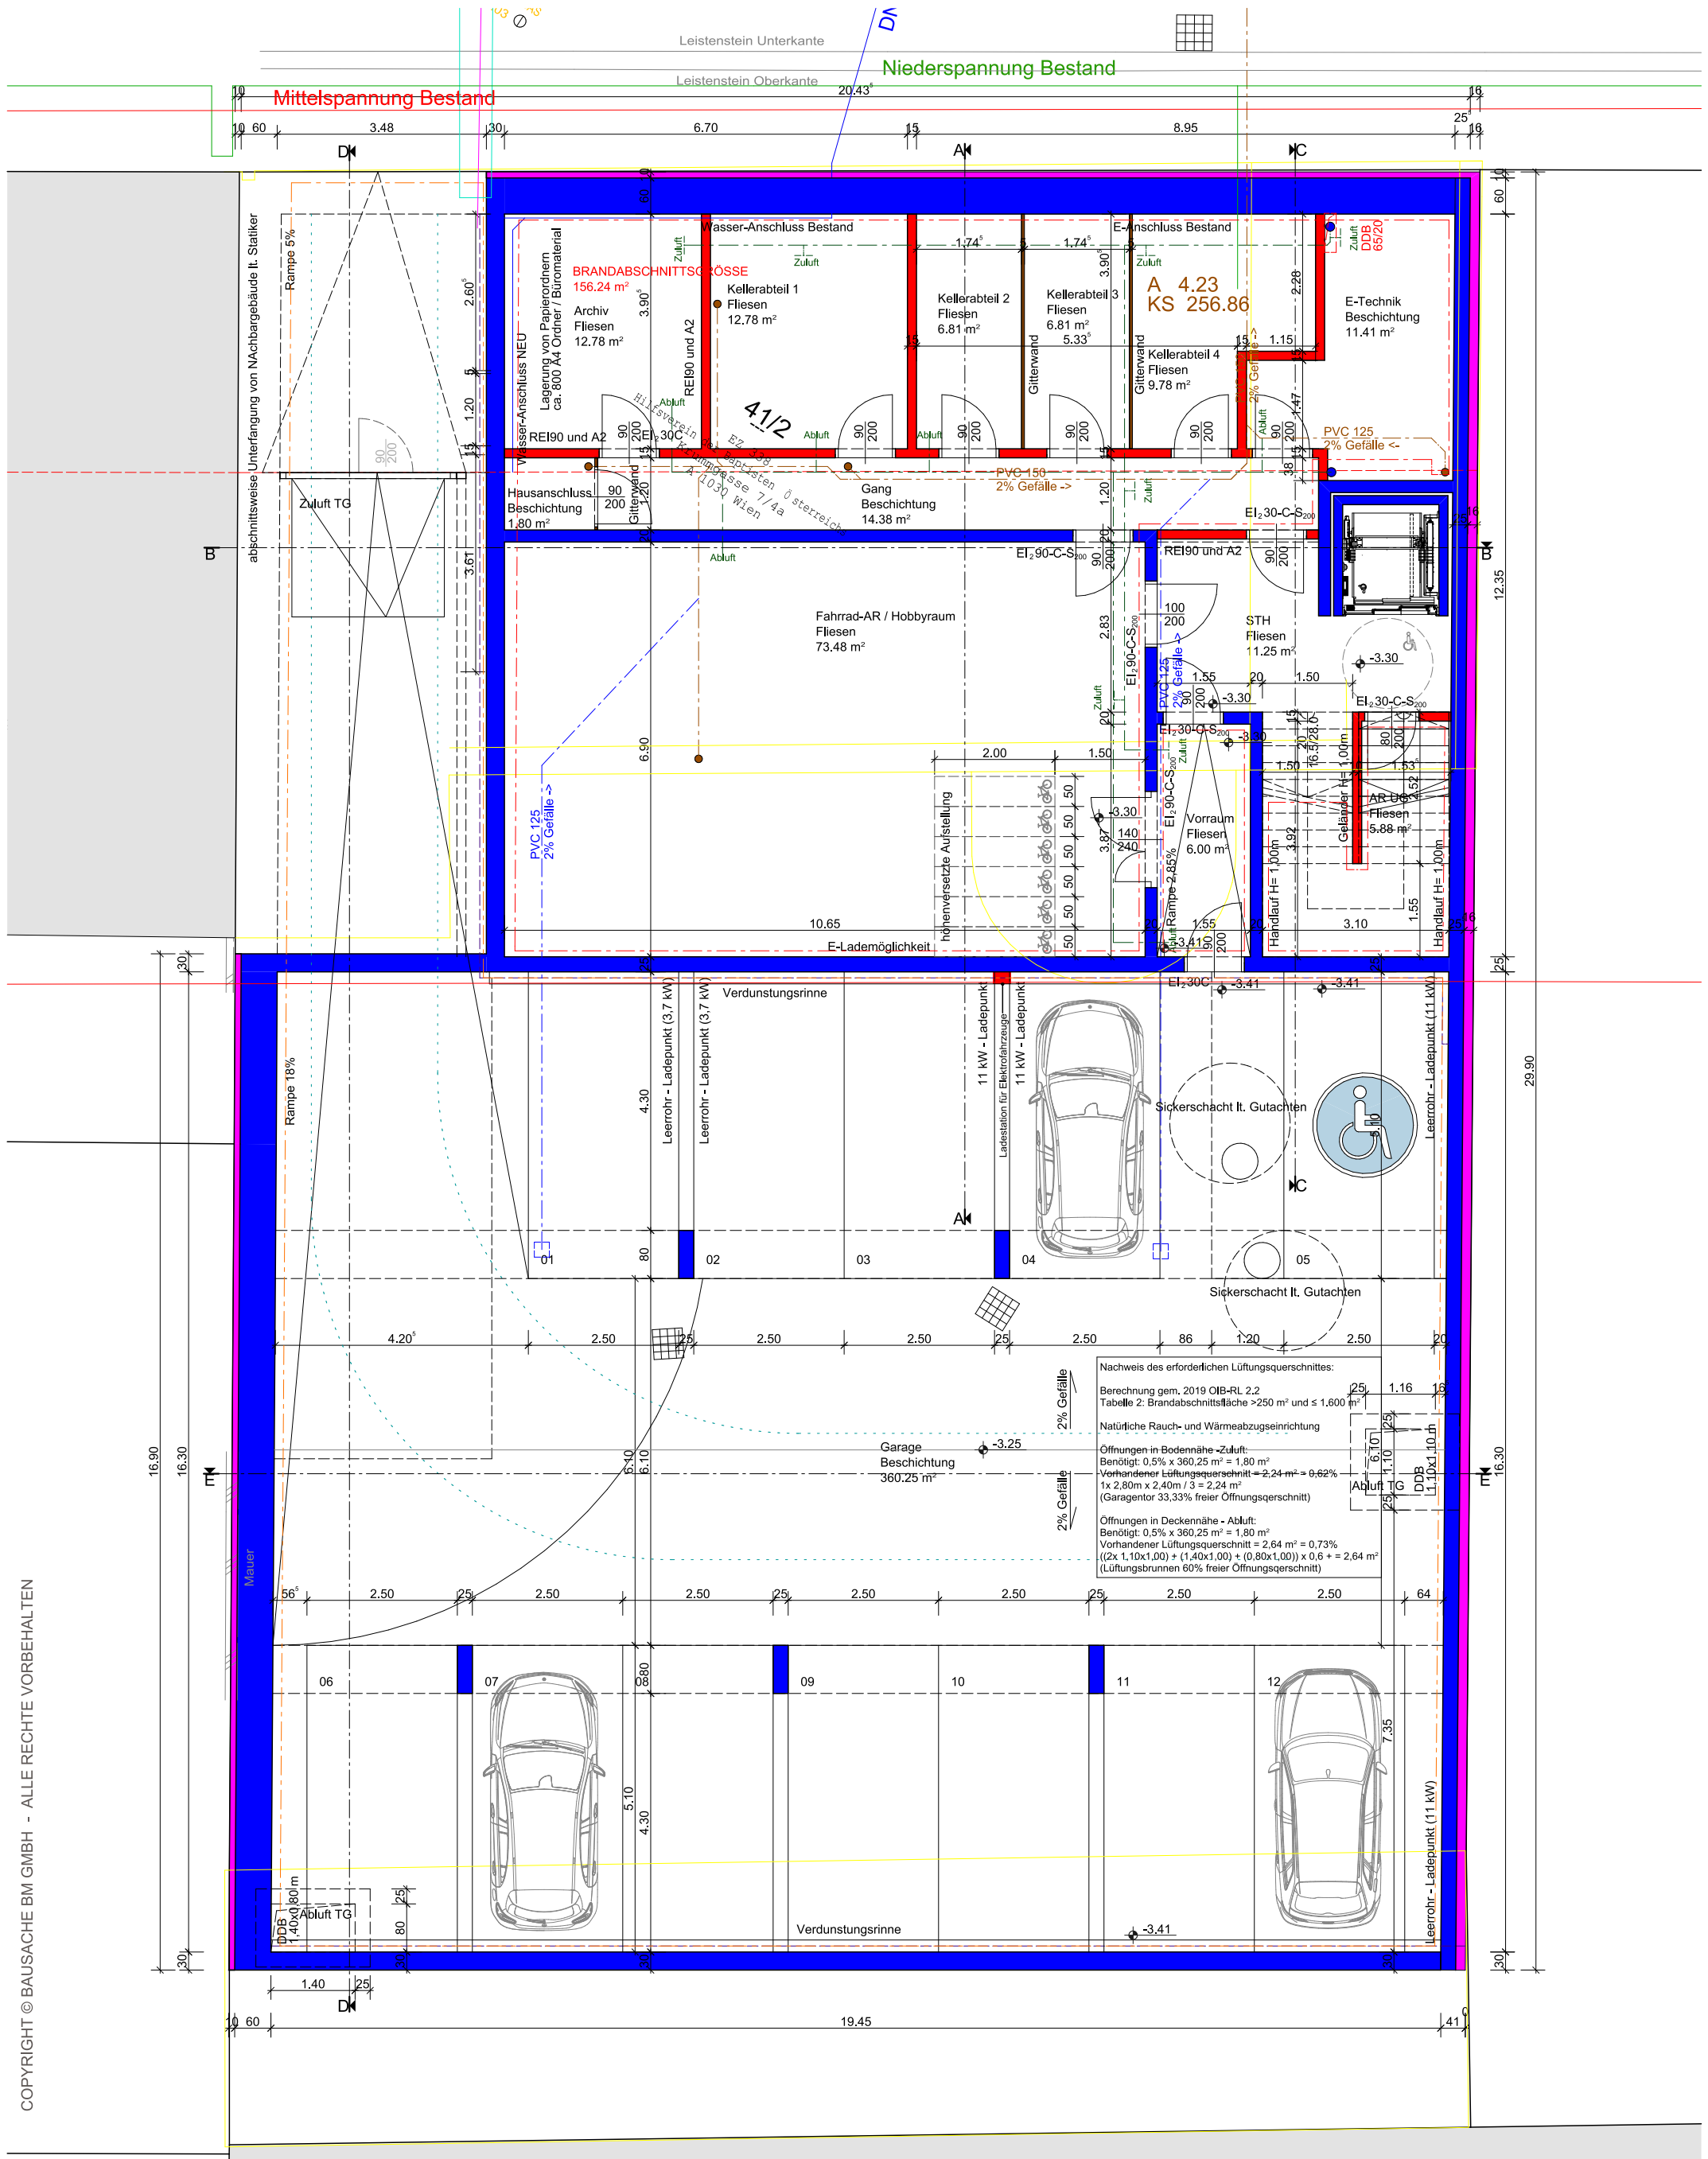

COPYRIGHT © BAUSACHE BM GMBH - ALLE RECHTE VORBEHALTEN